


Modulbelegungsplan

Planstadium: Vorentwurf

Projekt: Bandelow
 Gemeinde: Uckerland
 Landkreis: Uckermark

Gemarkung: Bandelow
 Flur: 3

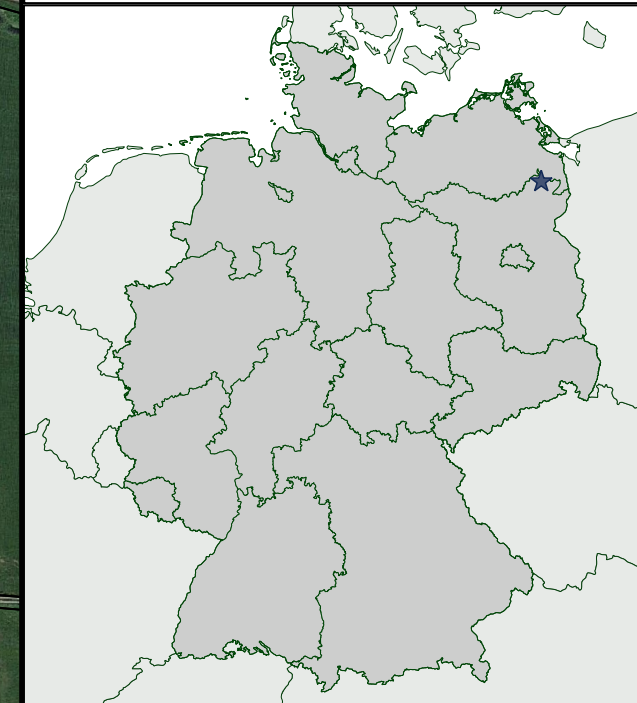

Projektkoordinaten:
 53°24'31,24"N, 13°51'59,06"O

Modultyp	Astronergy CHSM78N
Modulleistung	625 Wp
Aufstellwinkel	20°
Montage	Vertikale Montage
Wechselrichterleistung	250 kW
Modulanzahl	97320
Länge Zaun	3060 m
Umzäunte Fläche	43.7 ha
DC-Nennleistung	60825.0 kWp
AC-Nennleistung	52250 kW

Legende

	Modultisch 24 x 3 Module		Gemarkungen
	Modultisch 16 x 3 Module		Fluren
	Modultisch 8 x 3 Module		Flurstücke
	Zaun		

Plandatum: 12.09.2023

Version: 3

Maßstab: 1:3000

Bearbeiter: sh

Druckgröße: A3

Planung:
 solargrün GmbH
 Marie-Curie-Ring 15
 55291 Saulheim

