



## 2. Änderung des Amtsflächennutzungsplanes Lübbenow 1 der Gemeinde Uckerland

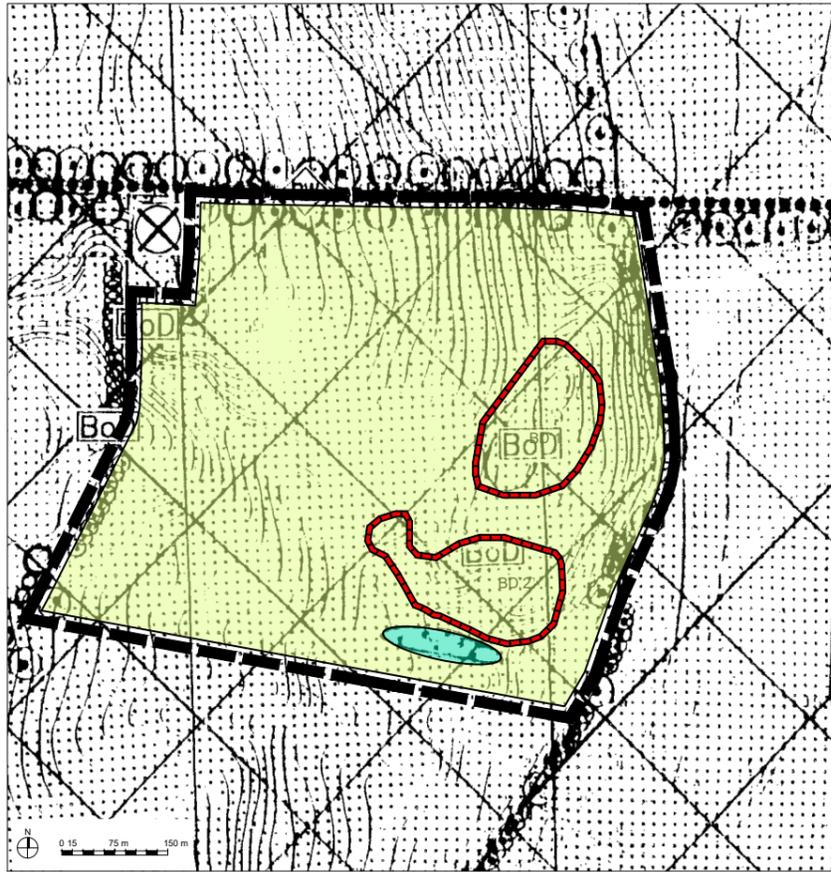

Farbliche Darstellung des Geltungsbereichs - Amtsflächennutzungsplan Lübbenow 1  
Landkreis Uckermark - Wirksame Fassung Stand 15.06.2000

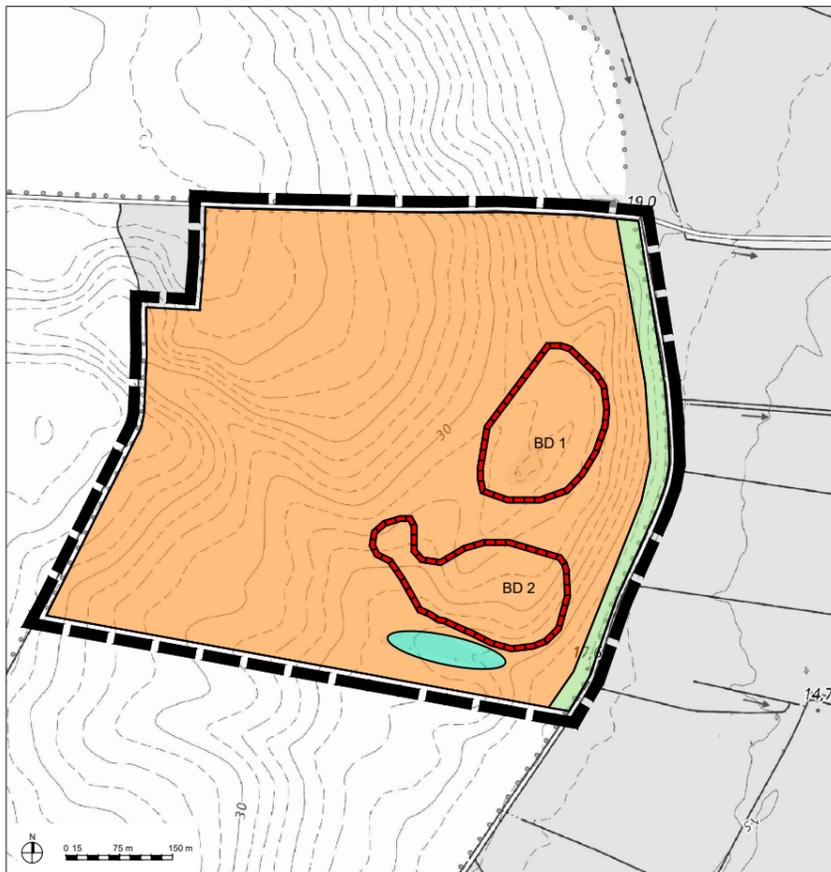

Darstellung der 2. Änderung des Flächennutzungsplanes  
Quelle: © GeoBasis-DE/LGB 2023

### Zeichenerklärung gem § 5 Abs. 2 BauGB


#### 1. Art der baulichen Nutzung

(§ 5 Abs. 2 Nr. 1 BauGB, §§ 1-11 BauNVO)

 Sonderbaufläche (§ 11 BauNVO)

#### 2. Flächen für die Landwirtschaft und Wald


(§ 5 Abs. 2 Nr. 9 und Abs. 4 BauGB)

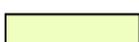 Flächen für die Landwirtschaft  
(§ 5 Abs. 2 Nr. 9 BauGB)

 Flächen für Wald und Flurgehölze  
(§ 5 Abs. 2 Nr. 9 BauGB)

#### 3. Grünflächen und Flächen für Maßnahmen für Natur und Landschaft

(§ 5 Abs. 2 Nr. 5 BauGB)

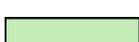 Grünfläche  
(§ 5 Abs. 2 Nr. 5 BauGB)

#### 4. Sonstige Planzeichen

 Grenze des  
Änderungsbereichs FNP

#### 5. Nachrichtliche Übernahme

 Bodendenkmal

##### BD 1

BD i. B. 142454

Bandelow 10 Siedlung Eisenzeit, Siedlung römische Kaiserzeit

##### BD 2

BD i. B. 142453

Bandelow 13 Siedlung slawisches Mittelalter

### Verfahrensvermerke

#### Katastervermerk

Der katastermäßige Bestand im Geltungsbereich des Bebauungsplanes wird als richtig dargestellt bescheinigt. Hinsichtlich der lagerichtigen Darstellung der Grenzpunkte gilt der Vorbehalt, dass die Prüfung auf Grundlage der Flurkarte nur grob erfolgte. Regressansprüche können hieraus nicht abgeleitet werden.

....., den .....

Siegel

.....

Öffentlich bestellter Vermesser

#### Bekanntmachungsvermerk

Der Satzungsbeschluss zu dem Vorhabenbezogenen Bebauungsplan wurde am ..... gemäß § 10 Abs. 3 Halbsatz 2 BauGB ortsüblich bekannt gemacht. Der Vorhabenbezogene Bebauungsplan mit Umweltbericht wird seit diesem Tag zu den üblichen Dienststunden in der Gemeinde zu jedermanns Einsicht bereitgehalten und über dessen Inhalt auf Verlangen Auskunft gegeben. Der Bebauungsplan ist damit in Kraft getreten. Auf die Rechtsfolgen des § 44 Abs. 3 Satz 1 und 2 sowie Abs. 4 BauGB und die §§ 214 und 215 BauGB wurde in der Bekanntmachung hingewiesen.

....., den .....

Siegel

.....

Unterschrift

#### Ausfertigungsvermerk

Es wird bestätigt, dass der Inhalt des Flächennutzungsplans, bestehend aus der Planzeichnung und der Begründung, mit dem hierzu ergangenen Beschluss der Gemeindevertretung vom ..... übereinstimmt.

Ausgefertigt....., den .....

Siegel

.....

Unterschrift

### Gemeinde Uckerland

## 2. Änderung des Amtsflächennutzungsplanes Lübbenow 1 der Gemeinde Uckerland

#### Kartengrundlage

Amtliche Liegenschaftskataster Informationssystem (ALKIS) des Landes Brandenburg

Amtsflächennutzungsplan Lübbenow 1, Landkreis Uckermark - Genehmigungsfassung

#### Maßstab

1 : 10.000

#### Fassung

Entwurf

#### Stand

19. August 2024

#### Bearbeitung

Firu mbH - Berliner Straße, 10 - 13187 Berlin



#### Übersichtskarte

Quelle: © GeoBasis-DE/LGB 2023

