


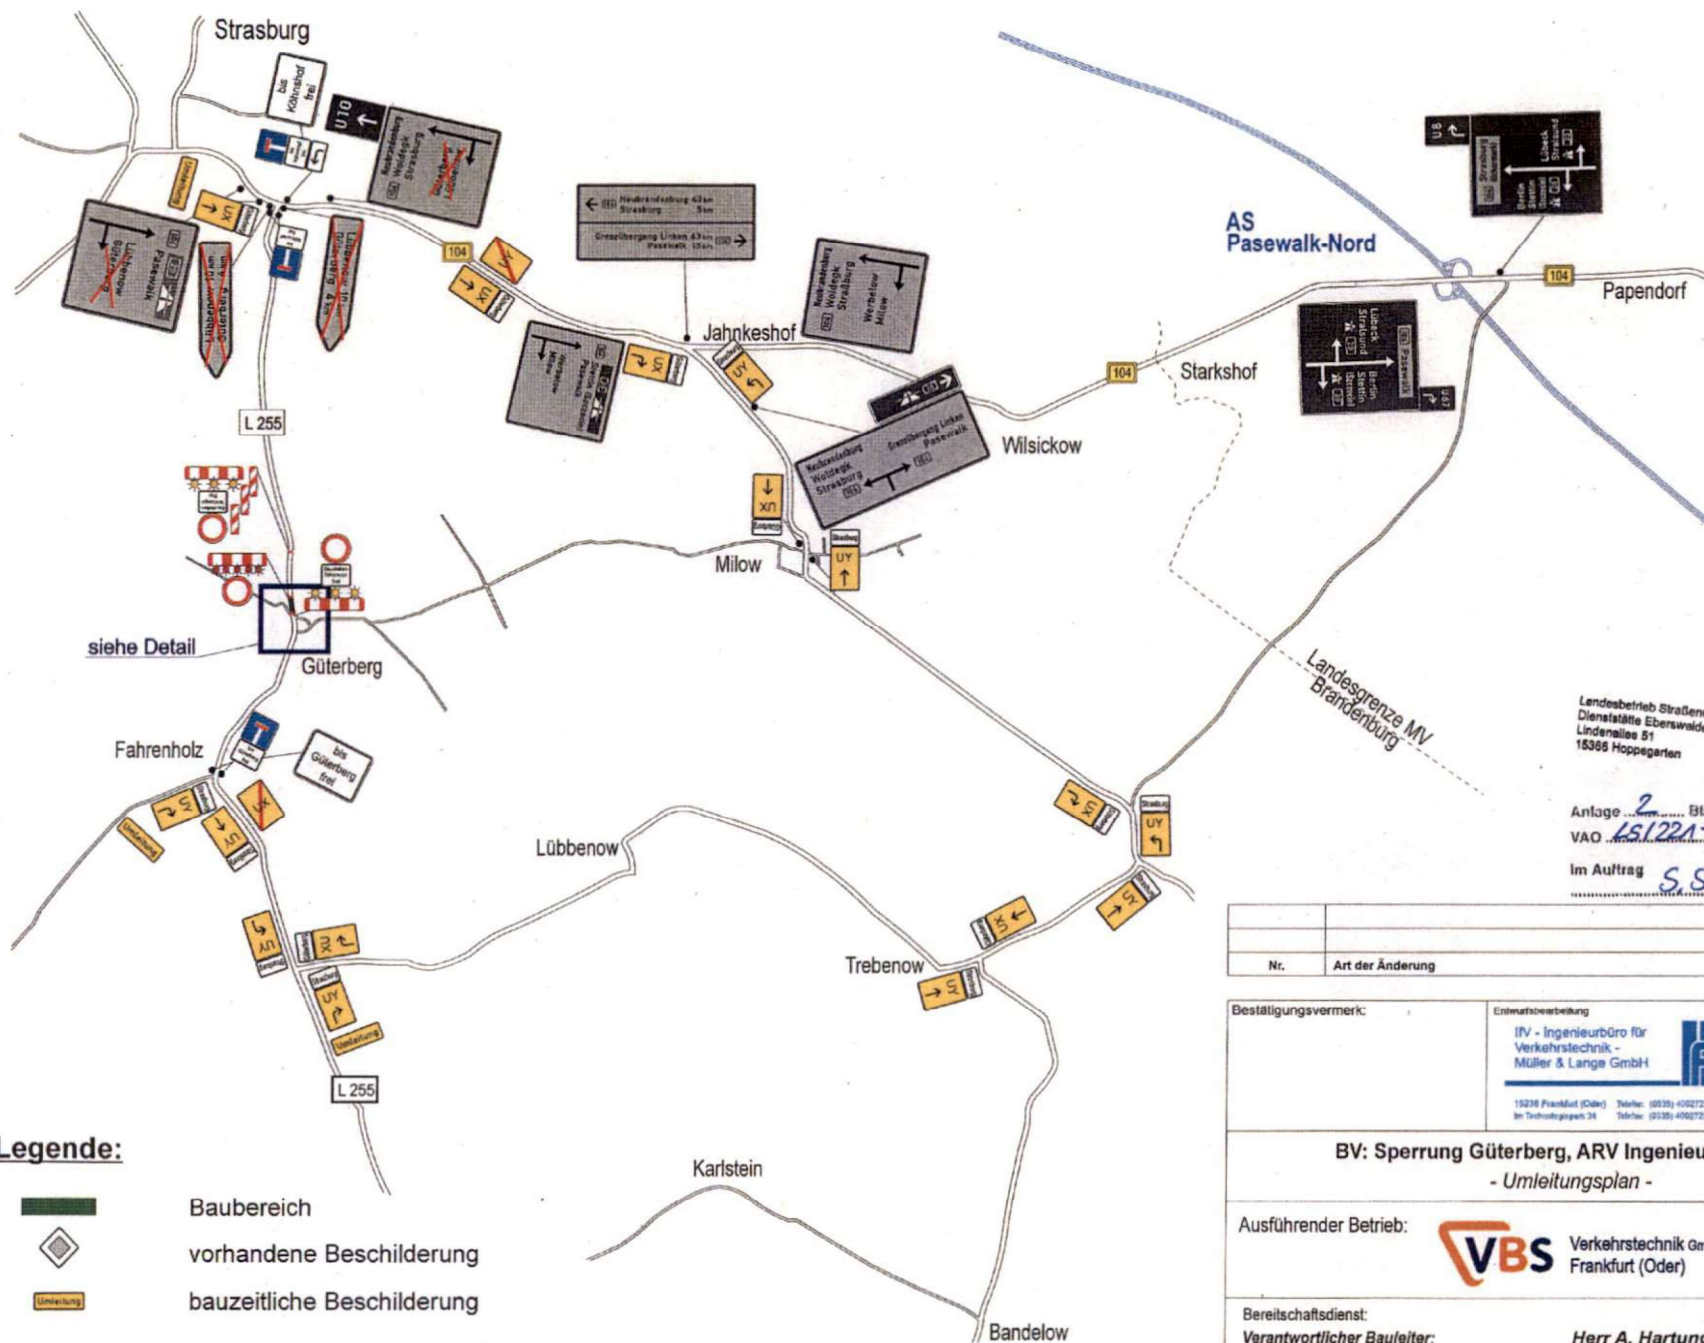

Legende:



Baubereich

vorhandene Beschilderung

bauzeitliche Beschilderung

Landesbetrieb Straßenwesen Brandenburg
Dienststelle Eberswalde
Lindenallee 81
15368 Hoppegarten

Anlage 2 Blatt 1
VAO 151221-EL251089

Im Auftrag S. Schöde

Nr.	Art der Änderung	Datum	Name

Bestätigungsvermerk:

Entwurfsverteilung
IVV - Ingenieurbüro für
Verkehrstechnik -
Müller & Lange GmbH
15236 Frankfurt (Oder) Telefon: (0335) 4002722
Im Technologiepark 24 Telefax: (0335) 4002723

Projekt-Nr.:	Blatt-Nr.:
	1
Maßstab:	
überarbeitet:	08.01.2025
gezeichnet:	08.01.2025
geprüft:	

BV: Sperrung Güterberg, ARV Ingenieurbauwerke - Umleitungsplan -

Ausführender Betrieb:



NL Eberswalde
Altenhofer Str. 15a
16227 Eberswalde
Telefon: (03334) 23 74 84
Telefax: (03334) 23 74 85

Bereitschaftsdienst:

Verantwortlicher Bauleiter:

Herr A. Hartung, Tel. 0174/ 9342072