




Darstellung gemäß rechtswirksamem FNP der Gemeinde Uckerland (15.06.2000)

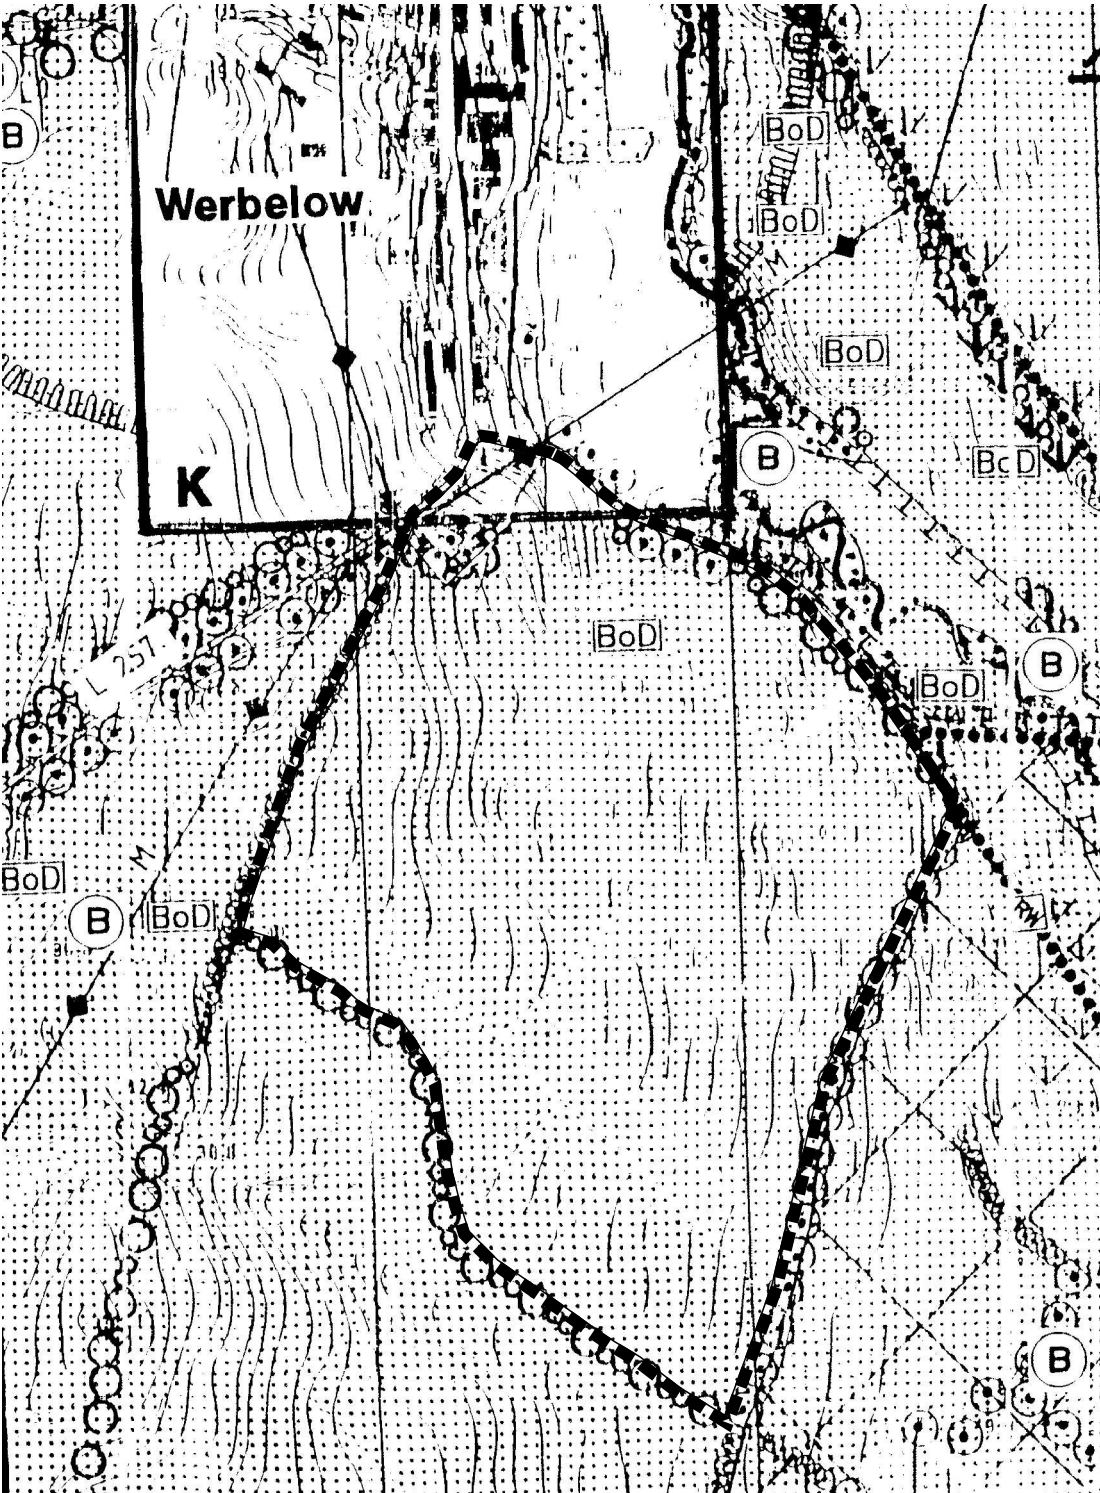

Planausschnitt K

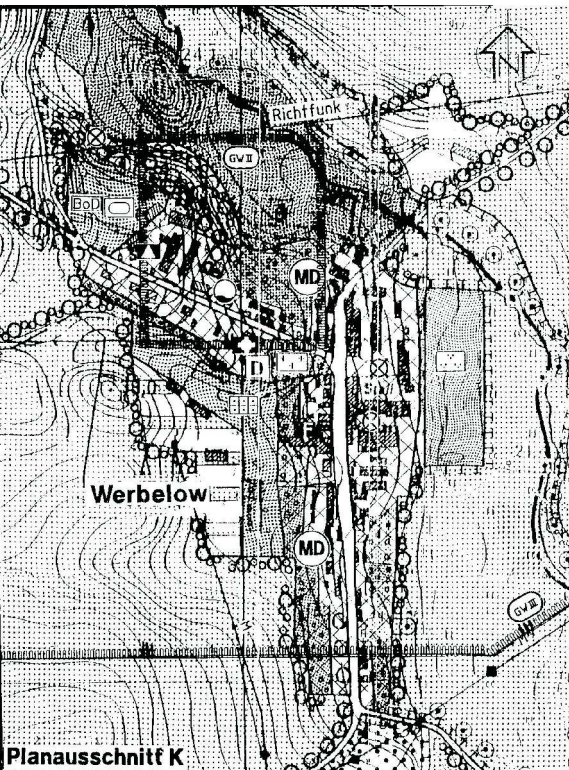


3. Änderung des Amtsflächennutzungsplans
Lübbenow 1
Gemeinde Uckerland

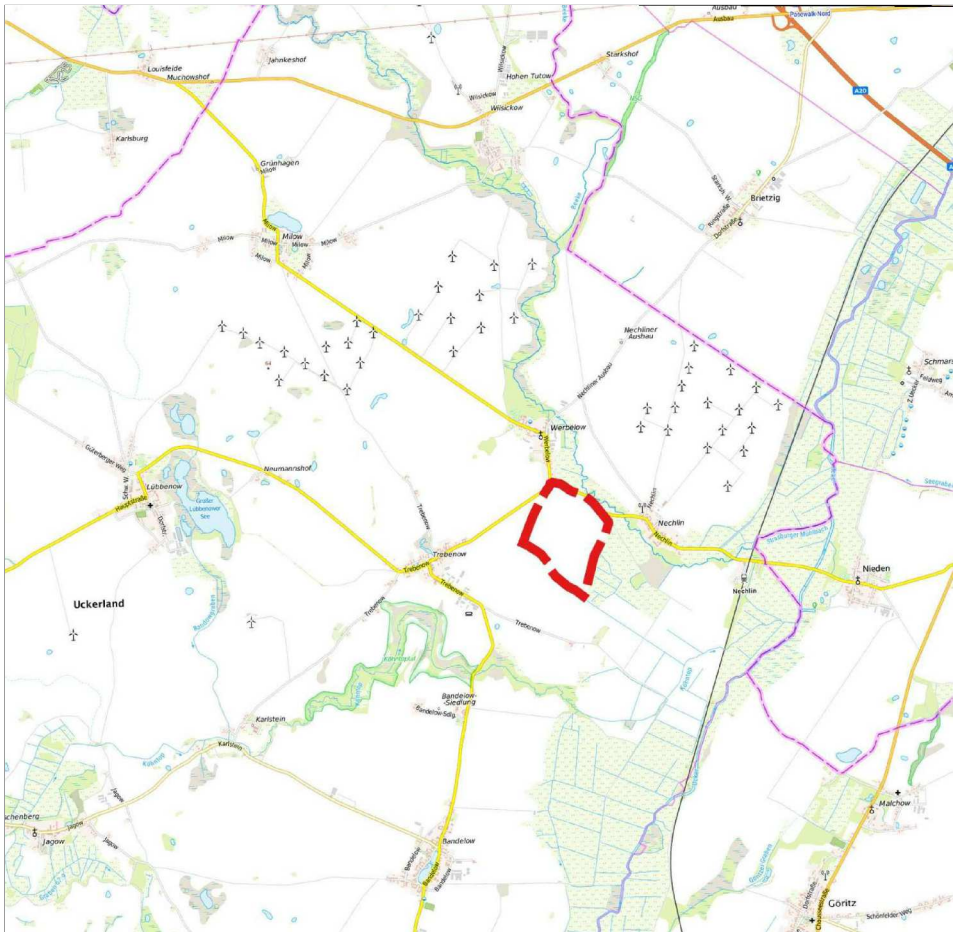

Lage des Plangebietes (Quelle: GeoBasis-DE/LGB 2023)

Hinweis:
Die Änderung (§1 Abs. 8 BauGB) erfolgt gem. § 8 Abs. 3 BauGB im Parallelverfahren mit dem vorhabenbezogenen Bebauungsplan "Solarpark Uckerland-Werbelow".

Darstellung gemäß 3. FNP-Änderung der Gemeinde
Uckerland

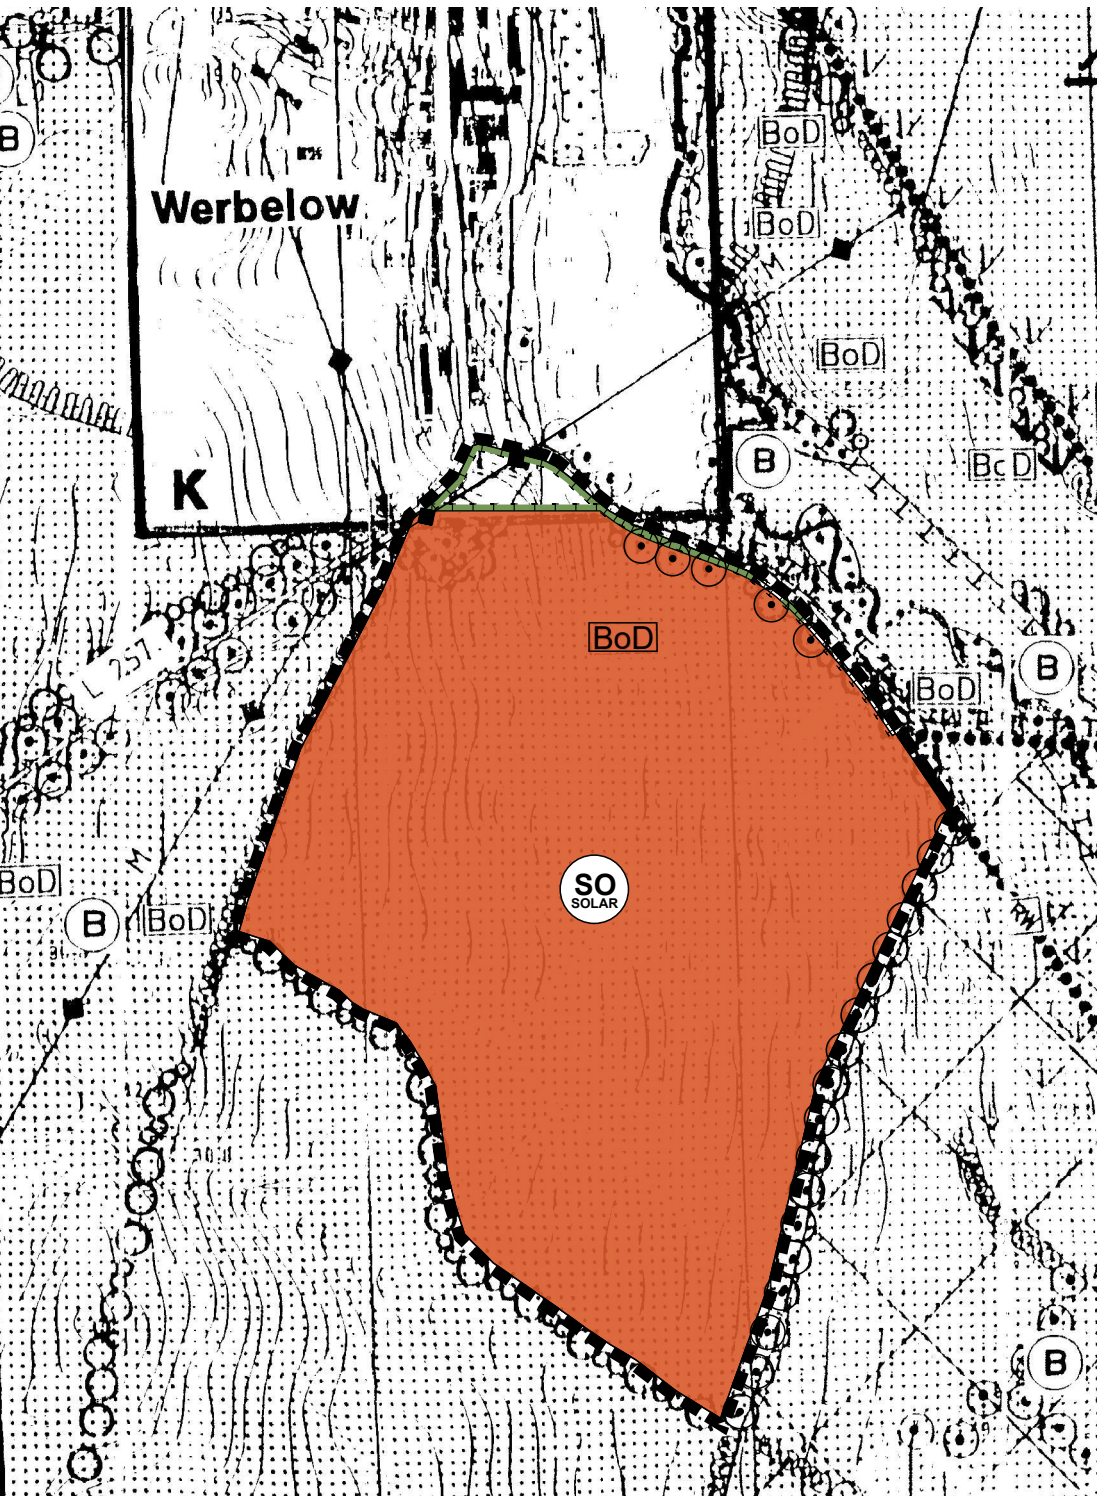

Zeichenerklärung (FNP-Änderung)

- Sonstiges Sondergebiet, Zweckbestimmung "SOLARPARK"
§ 5 Abs. 2 Nr. 1 BauGB
- Flächen für Maßnahmen zum Schutz, zur Pflege und zur Entwicklung von Natur und Landschaft
§ 5 Abs. 2 Nr. 10 BauGB
- Alleebäume
§ 5 Abs. 2 Nr. 10 BauGB
- Bodenfundplätze (nachrichtliche Übernahme)
- Mittelspannungsleitung § 5 Abs. 2 Nr. 4 BauGB
- Grenze des räumlichen Geltungsbereichs der FNP-Änderung § 5 Abs. 1 BauGB

Verfahrensvermerke

1. FESTSTELLUNGSBESCHLUSS
Die FNP-Änderung wurde am in der vorliegenden Form von der Gemeindevertretung nach Abwägung der eingegangenen Stellungnahmen beschlossen. Die Begründung inkl. Umweltbericht und FFH-Vorprüfung wurde gebilligt.

Uckerland, den

Bürgermeister (Unterschrift / Dienstsiegel)

2. GENEHMIGUNG
Die Genehmigung gem. § 6 Abs. 1 BauGB wurde mit Verfügung der höheren Verwaltungsbehörde erteilt am

Uckerland, den

Bürgermeister (Unterschrift / Dienstsiegel)

3. AUSFERTIGUNG
Die Änderung des Flächennutzungsplans wird hiermit ausgefertigt.


Uckerland, den

Bürgermeister (Unterschrift / Dienstsiegel)

4. WIRKSAM WERDEN
Gem. § 6 Abs. 5 BauGB wurde die Erteilung der Genehmigung am ortsüblich bekanntgemacht. In der Bekanntmachung ist auf die Geltendmachung der Verletzung von Verfahrens- und Formvorschriften und von Mängeln der Abwägung sowie auf die Rechtsfolgen (§ 214f BauGB) hingewiesen. Die FNP-Änderung ist nach Ablauf des Tages der amtlichen Bekanntmachung am wirksam geworden.

Uckerland, den

Bürgermeister (Unterschrift / Dienstsiegel)

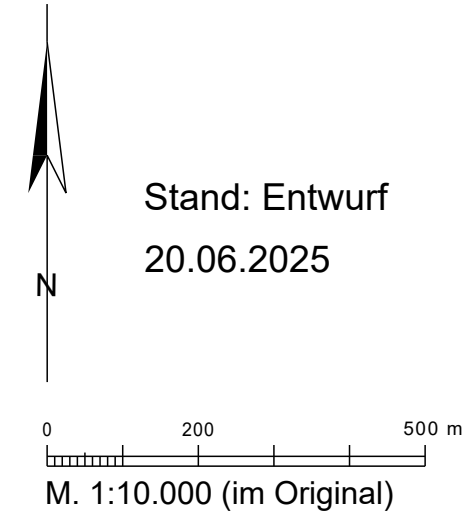

Stand: Entwurf
20.06.2025